













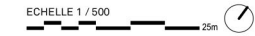


PLAN SPECIAL "rives de Monruz"	DATE	16.04.2019
	ECH.	1:500
PLAN ET COUPE D'IMPLANTATION		

 


PLAN SPECIAL

Auteur du plan FISCHERMONTAVON + ASSOCIES architectes-urbanistes SA	Signature Au nom du Conseil communal La présidente Le chancelier
Yverdon-Les-Bains, le 16 avril 2019	Neuchâtel, le
Préavis Le conseiller d'Etat chef du Département du développement territorial et de l'environnement	Adoption par arrêté de ce jour Au nom du Conseil général La présidente La secrétaire
Neuchâtel, le	Neuchâtel, le
Mise à l'enquête publique du au Au nom du Conseil communal Le / La présidente Le chancelier	Approbation par arrêté de ce jour Au nom du Conseil d'Etat Le / La Président/e La chancelière
Neuchâtel, le	Neuchâtel, le
Sanction par arrêté de ce jour Au nom du Conseil d'Etat Le / La président/e	Neuchâtel, le La chancelière

LEGENDE :

Données prescriptives du plan spécial		La mention (indicatif) se réfère à l'emplacement indicatif des éléments représentés. Leur localisation exacte sera déterminée par le projet d'aménagement du parc.
	Périmètre du plan spécial	
	Aire d'équipements hôteliers principaux	Autres informations
	Aire de pavillons hôteliers	
	Aire lacustre de pavillons hôteliers	 Courbes de niveau
	Aire de verdure	 Altitude de référence
	Périmètre de circulation et de stationnement	Données cartographiques du SITN © 2019 / Service de la Géomatique et du Registre Foncier.
	Périmètre d'accès et de manutention	
	Parcours piétonnier public (emplacement indicatif)	Etabli sur la base des données de la mensuration officielle du 15.01.2019. Référence SGRF : 20190115_9040
	Cheminement de mobilité douce (emplacement indicatif)	
	Sentier du lac	ECHELLE 1 / 500 
	Limite de l'espace réservé aux étendues d'eau	
	Accès en dur (emplacement indicatif)	

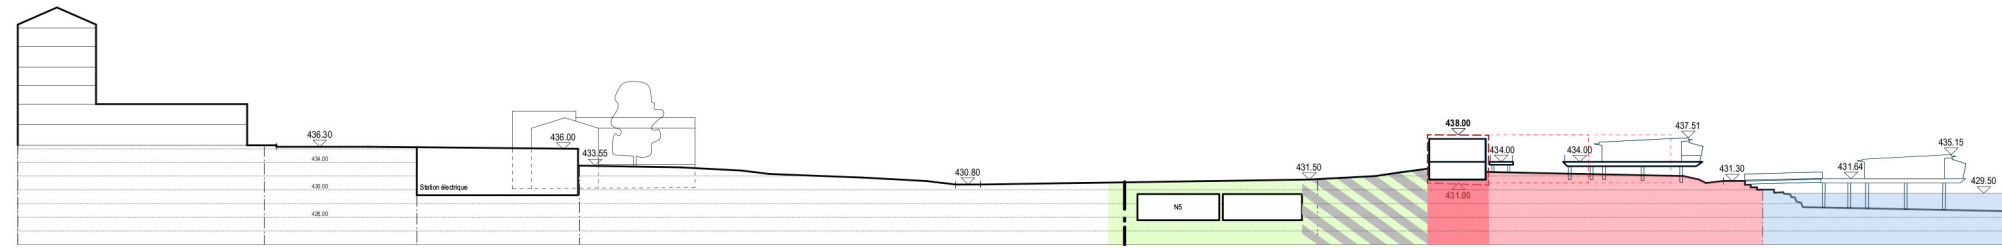

COUPE RUE-LAC