

The map displays the urban layout of the Tivoli district in Lausanne, Switzerland. Key streets include Rue des Batieux, Ch. des Amandiers, Rue de Tivoli, Rue des Troncs, Rue du Clos-de-Serrières, Rue de Combarville, Rue de Martenot, Quai Ph. Suchard, and Quai Jeanrenaud (RCS). Traffic volume data is presented as follows:

- Charges TJM comptées (source : DataCollect 2017):** Represented by black numbers in white circles along various road segments.
- Charges TJM estimées (source : EIE Tivoli Sud 2015):** Indicated by red dashed lines connecting specific points on the map.
- Echelle des valeurs:** A scale bar indicating 10'000 uv/j.

Additional features include a north arrow, a scale bar from 0 to 100m, and a legend box in the bottom right corner. The map also shows a hatched area representing a specific zone of interest.

 Péri-mètre d'étude

Charges TJM comptées
(source : DataCollect 2017)






Charges TJM estimées
(source : EIE Tivoli Sud 2015)

10'000 uv/j

Infographie Citec 2017

© SITN – Swisstopo DV 571.4 - Openstreetmap

Secteur de Serrières : Relevés des vitesses de trafic

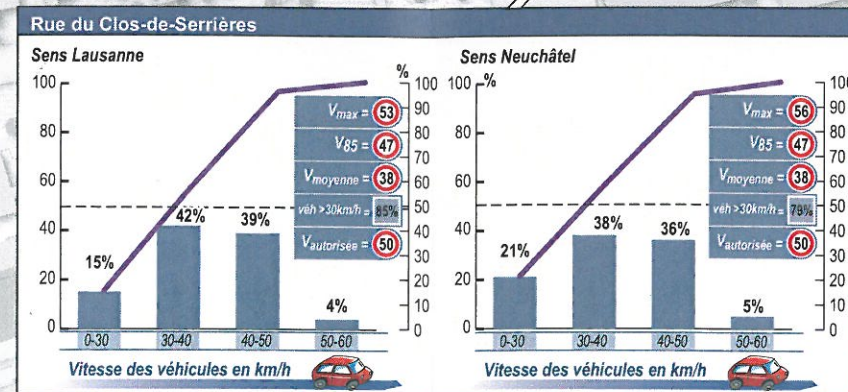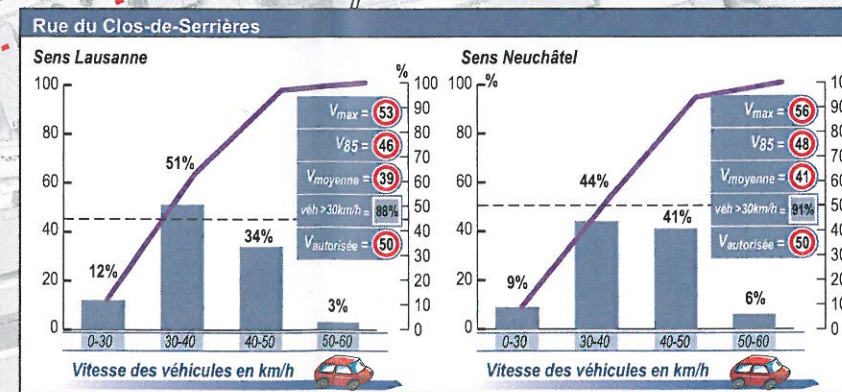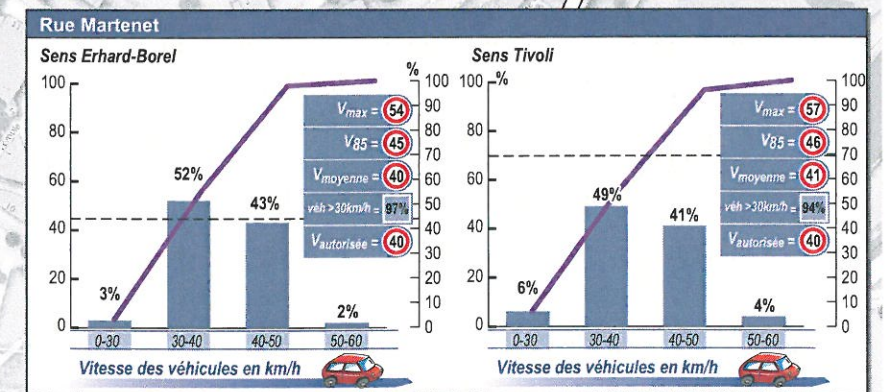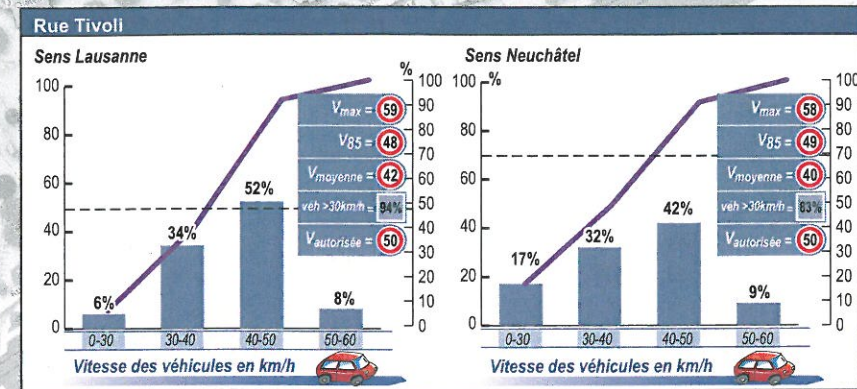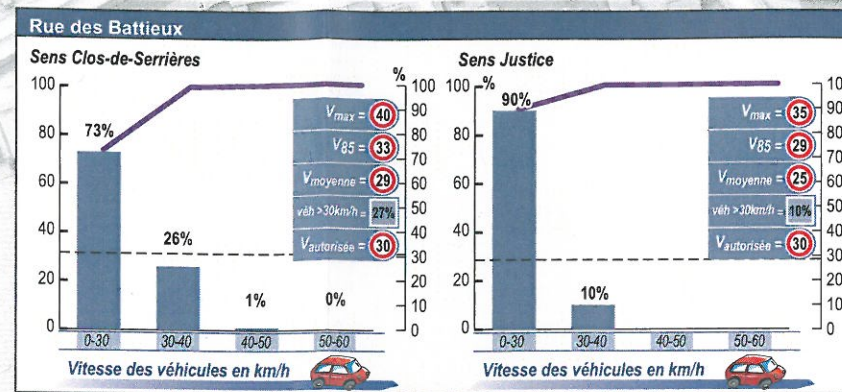

Légende:

- Périmètre d'étude
- Répartition des véhicules par tranches
- Répartition des véhicules cumulée
- V₈₅
- Limite communale

Infographie Citec 2017

© SITN - Swisstopo DV 571.4 - Openstreetmap

REÇU le

09 MAI 2017

RÉP:

0 20 40 60 80 100m



Offre en stationnement public et structure des usagers du périmètre d'étude élargi

REÇU le

09 MAI 2017


RÉP:

Structure des usagers - Parking payant max 30' sur la place du Clos-de-Serrières

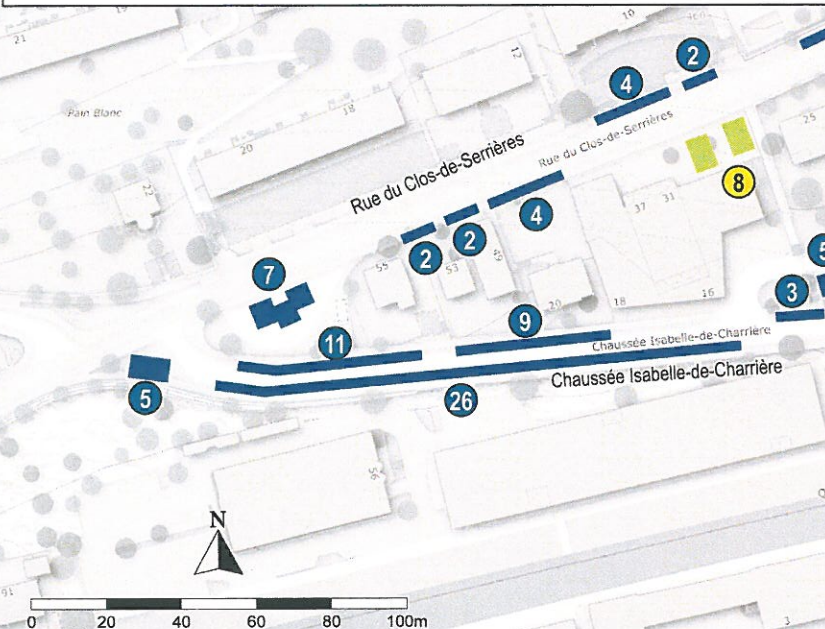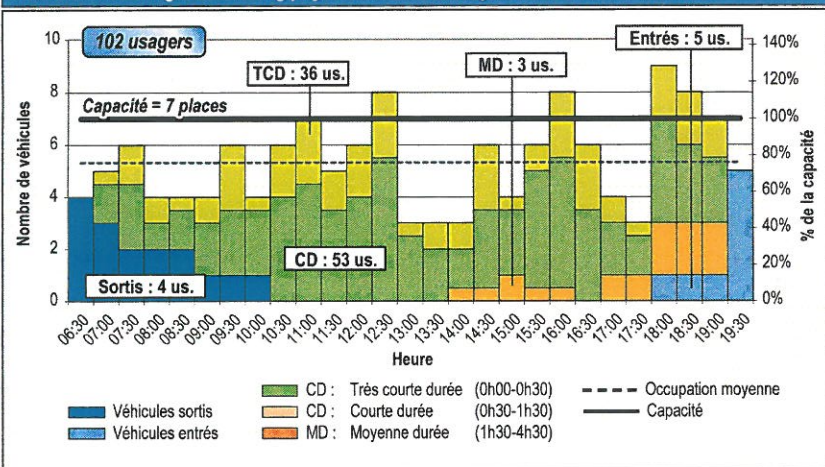


Gestion	Nombre	%
Zones blanches payantes max 30'	8 pl.	5.5%
Zones bleues (disque 90 min.)	133 pl.	88%
Places livraison / handicapés	2 pl.	1%
Places réservées à la clientèle	8 pl.	5.5%
TOTAL	151 pl.	100%

Structure des usagers - Ensemble de la zone bleue à macaron du périmètre d'étude élargi

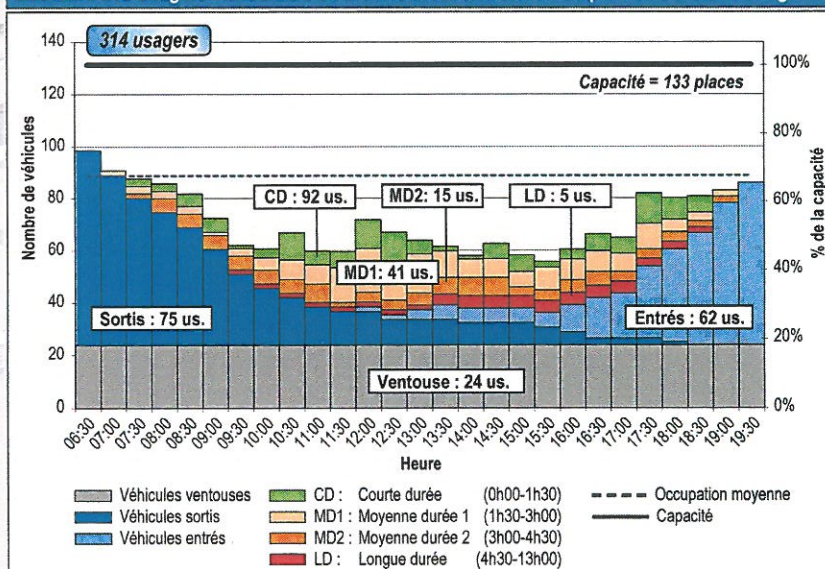


Structure des usagers

Neuchâtel - Zone payante
 ZONE 1 - 7 places - Zone payante
 Jeudi 30.03.2017

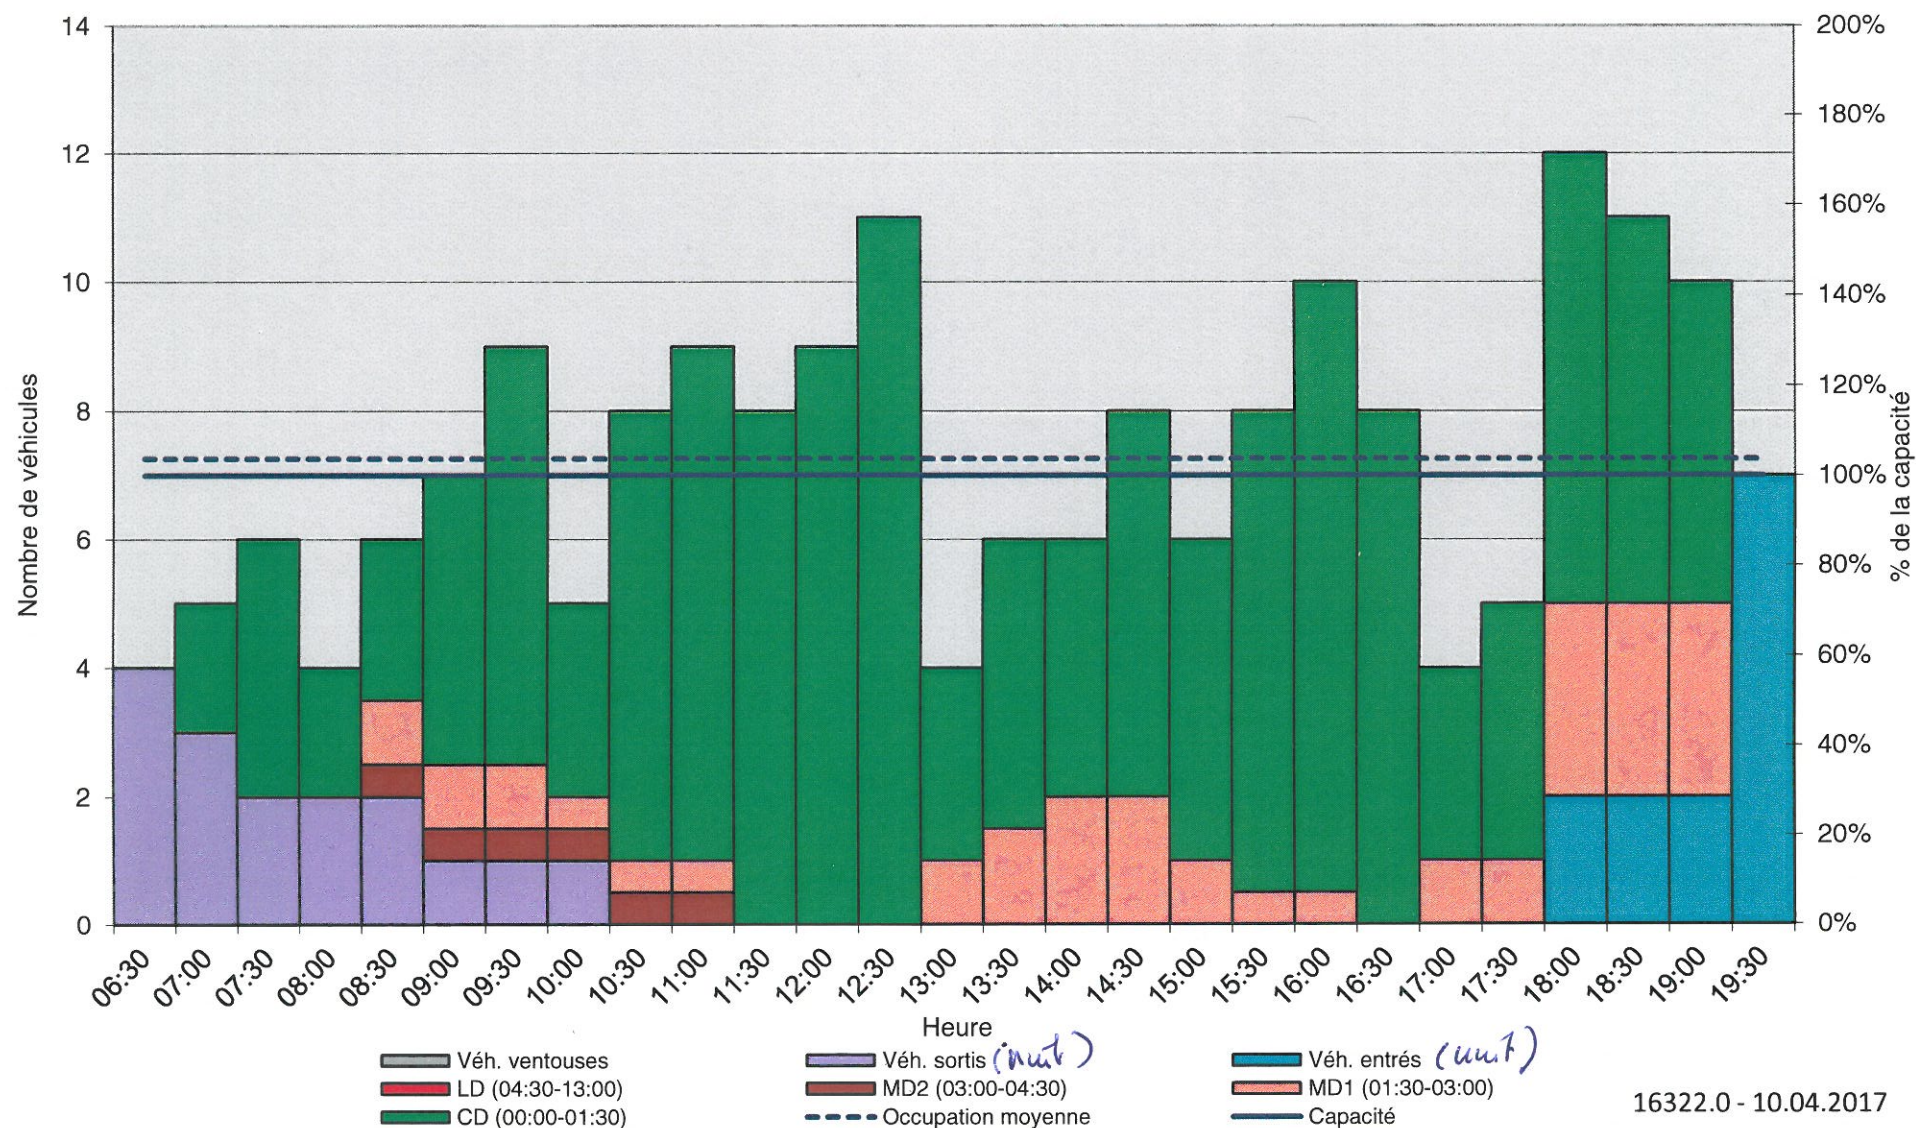


Structure des usagers
 Neuchâtel - Clos-de-Serrières Est
 ZONE 2 - 15 places - Zone bleue à macaron
 Jeudi 30.03.2017

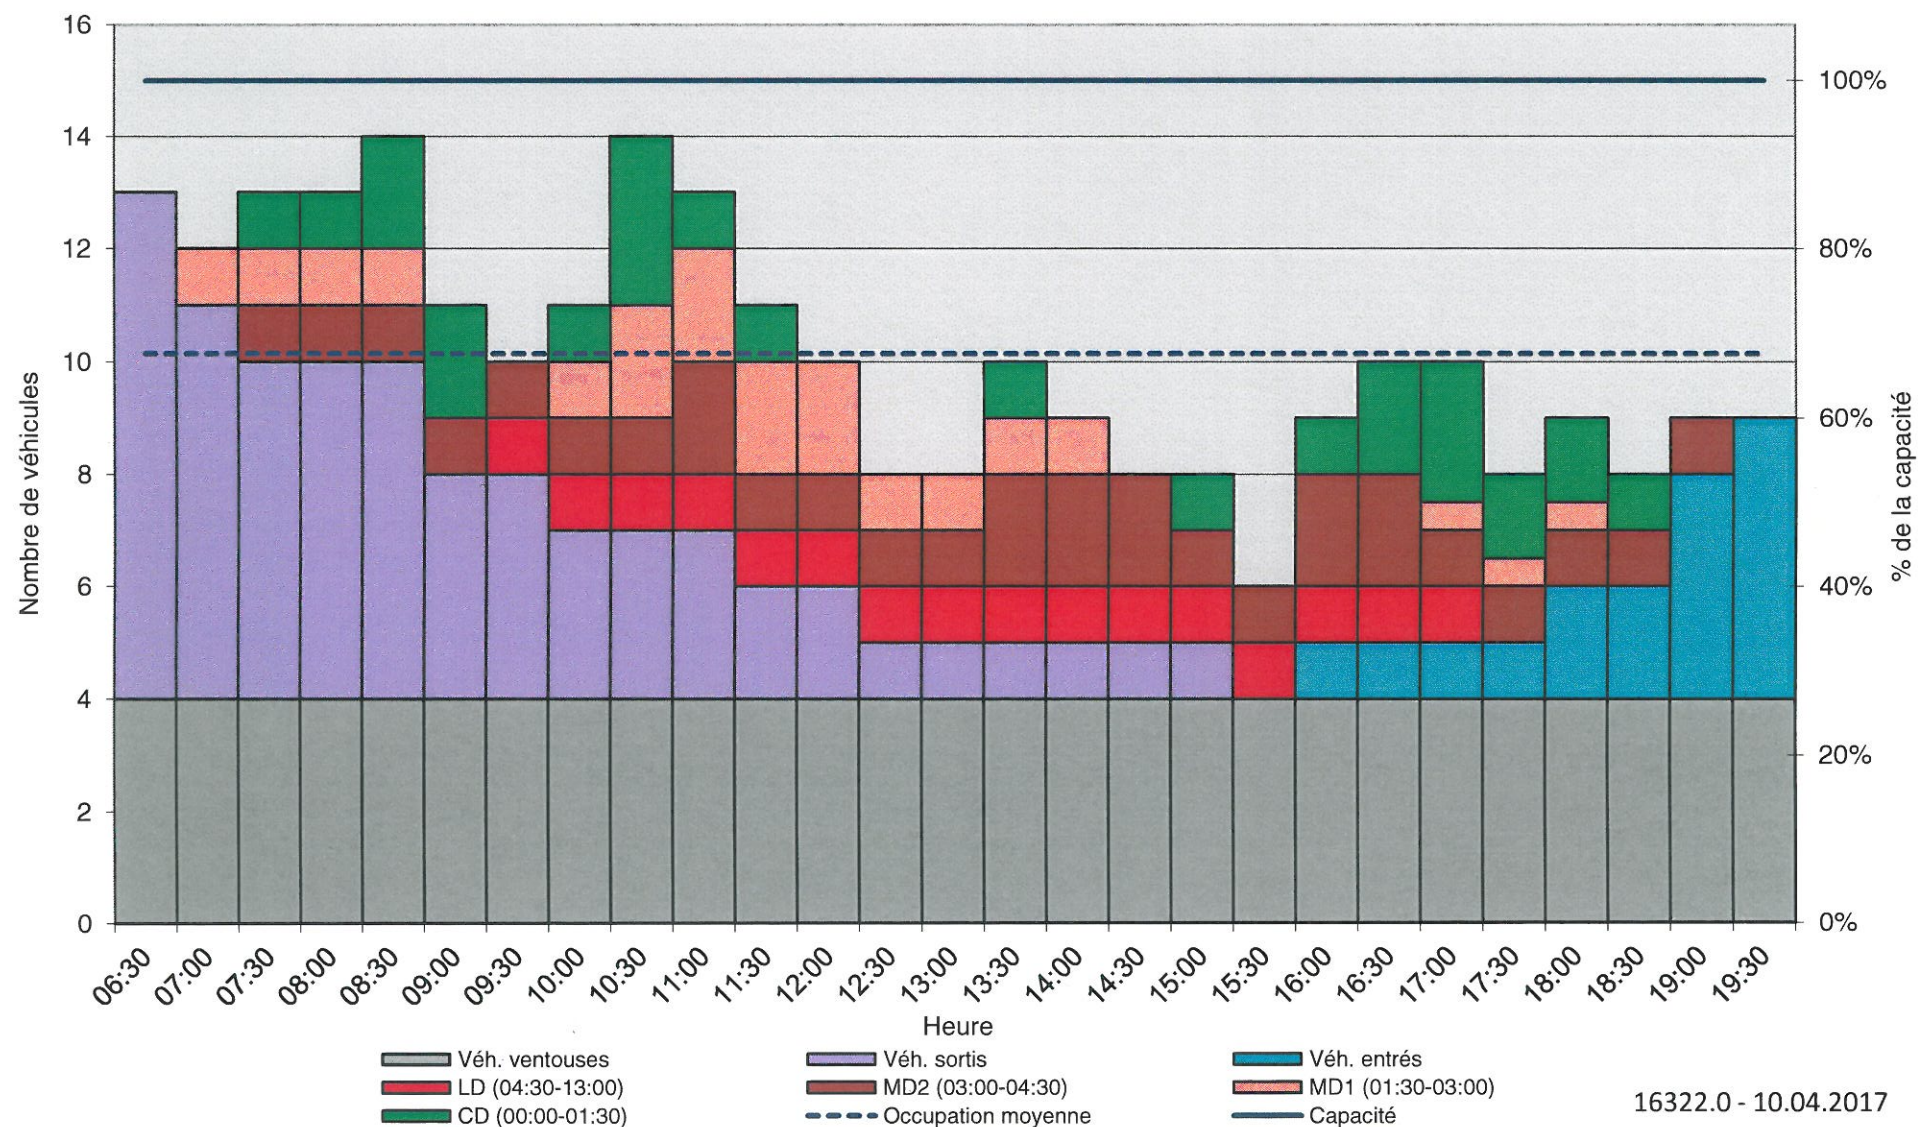


Structure des usagers

Neuchâtel - Clos-de-Serrières Ouest
ZONE 3 - 14 places - Zone bleue à macaron
Jeudi 30.03.2017

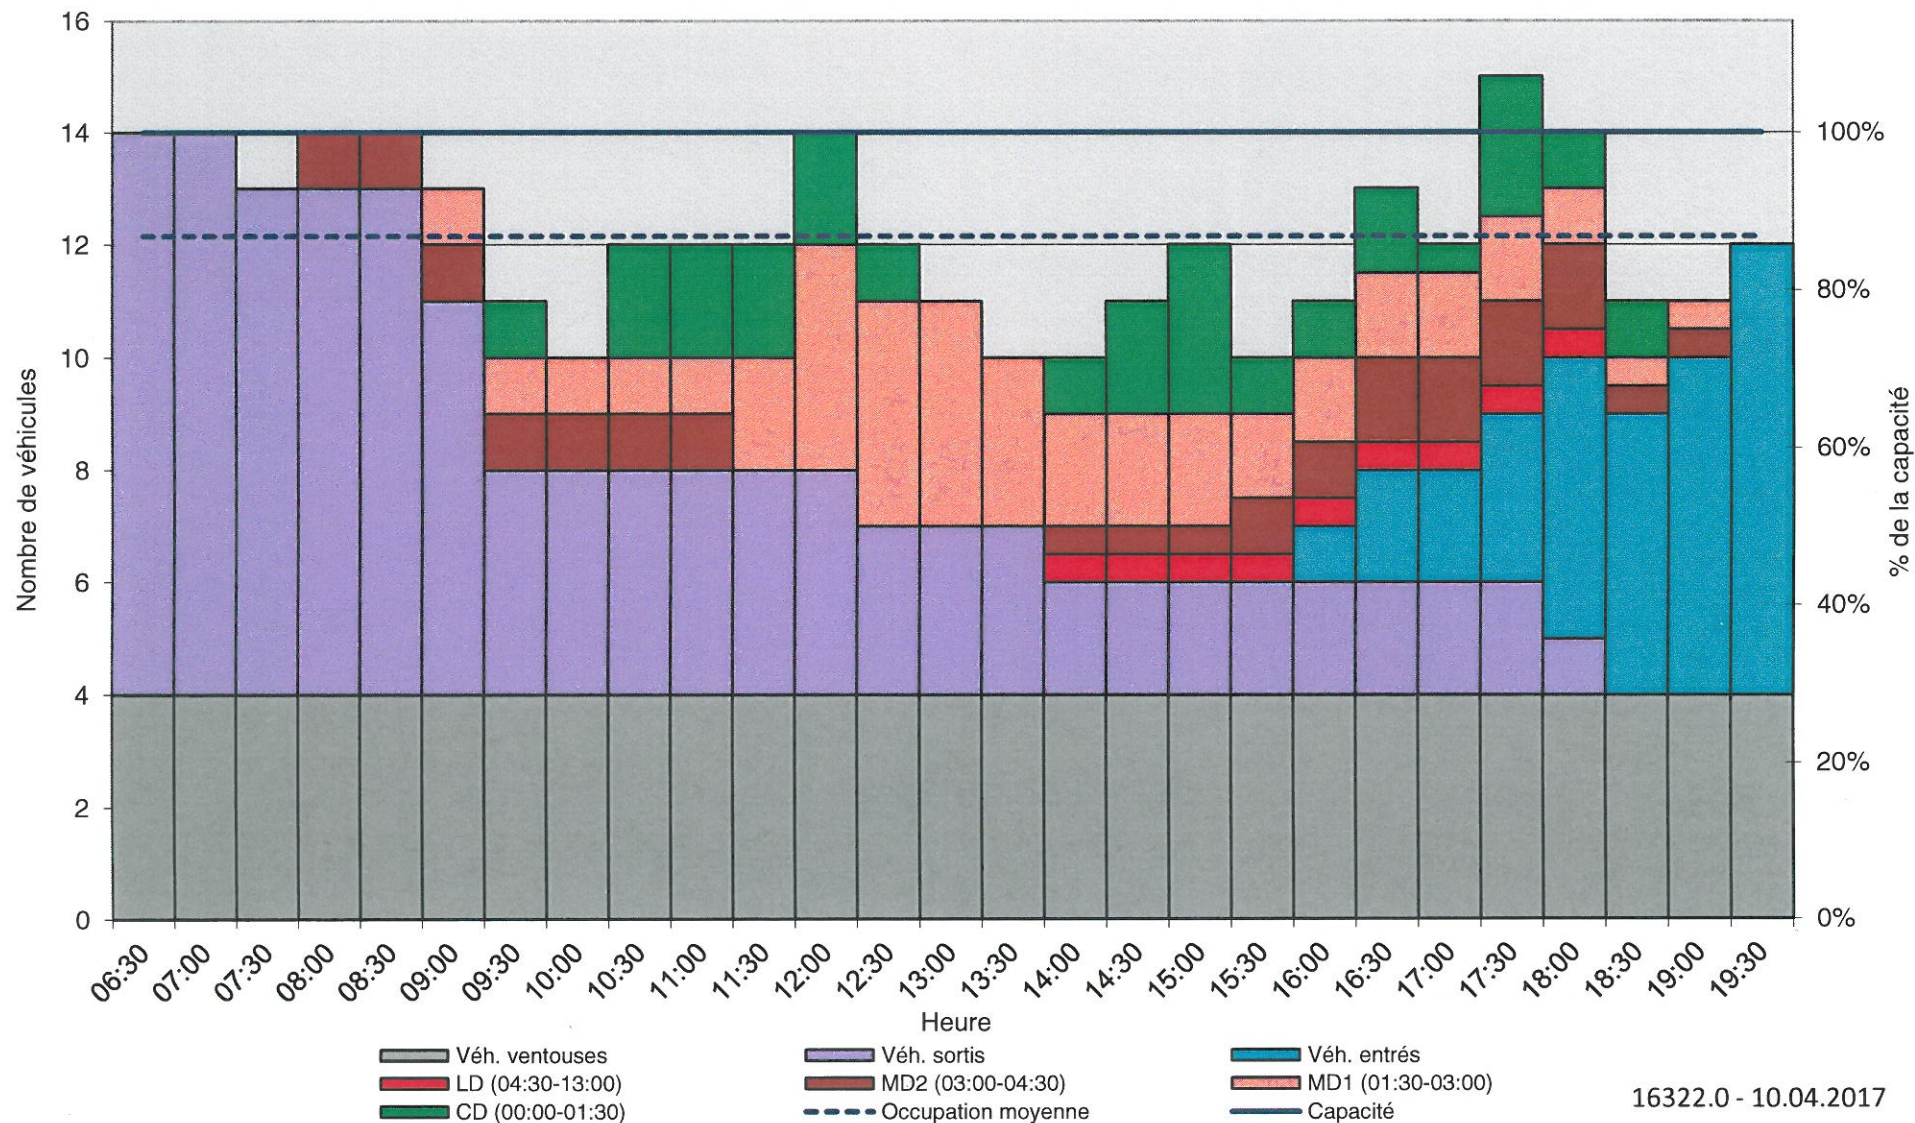

Structure des usagers

Neuchâtel - Boucle TN
ZONE 4 - 7 places - Zone bleue à macaron
Jeudi 30.03.2017

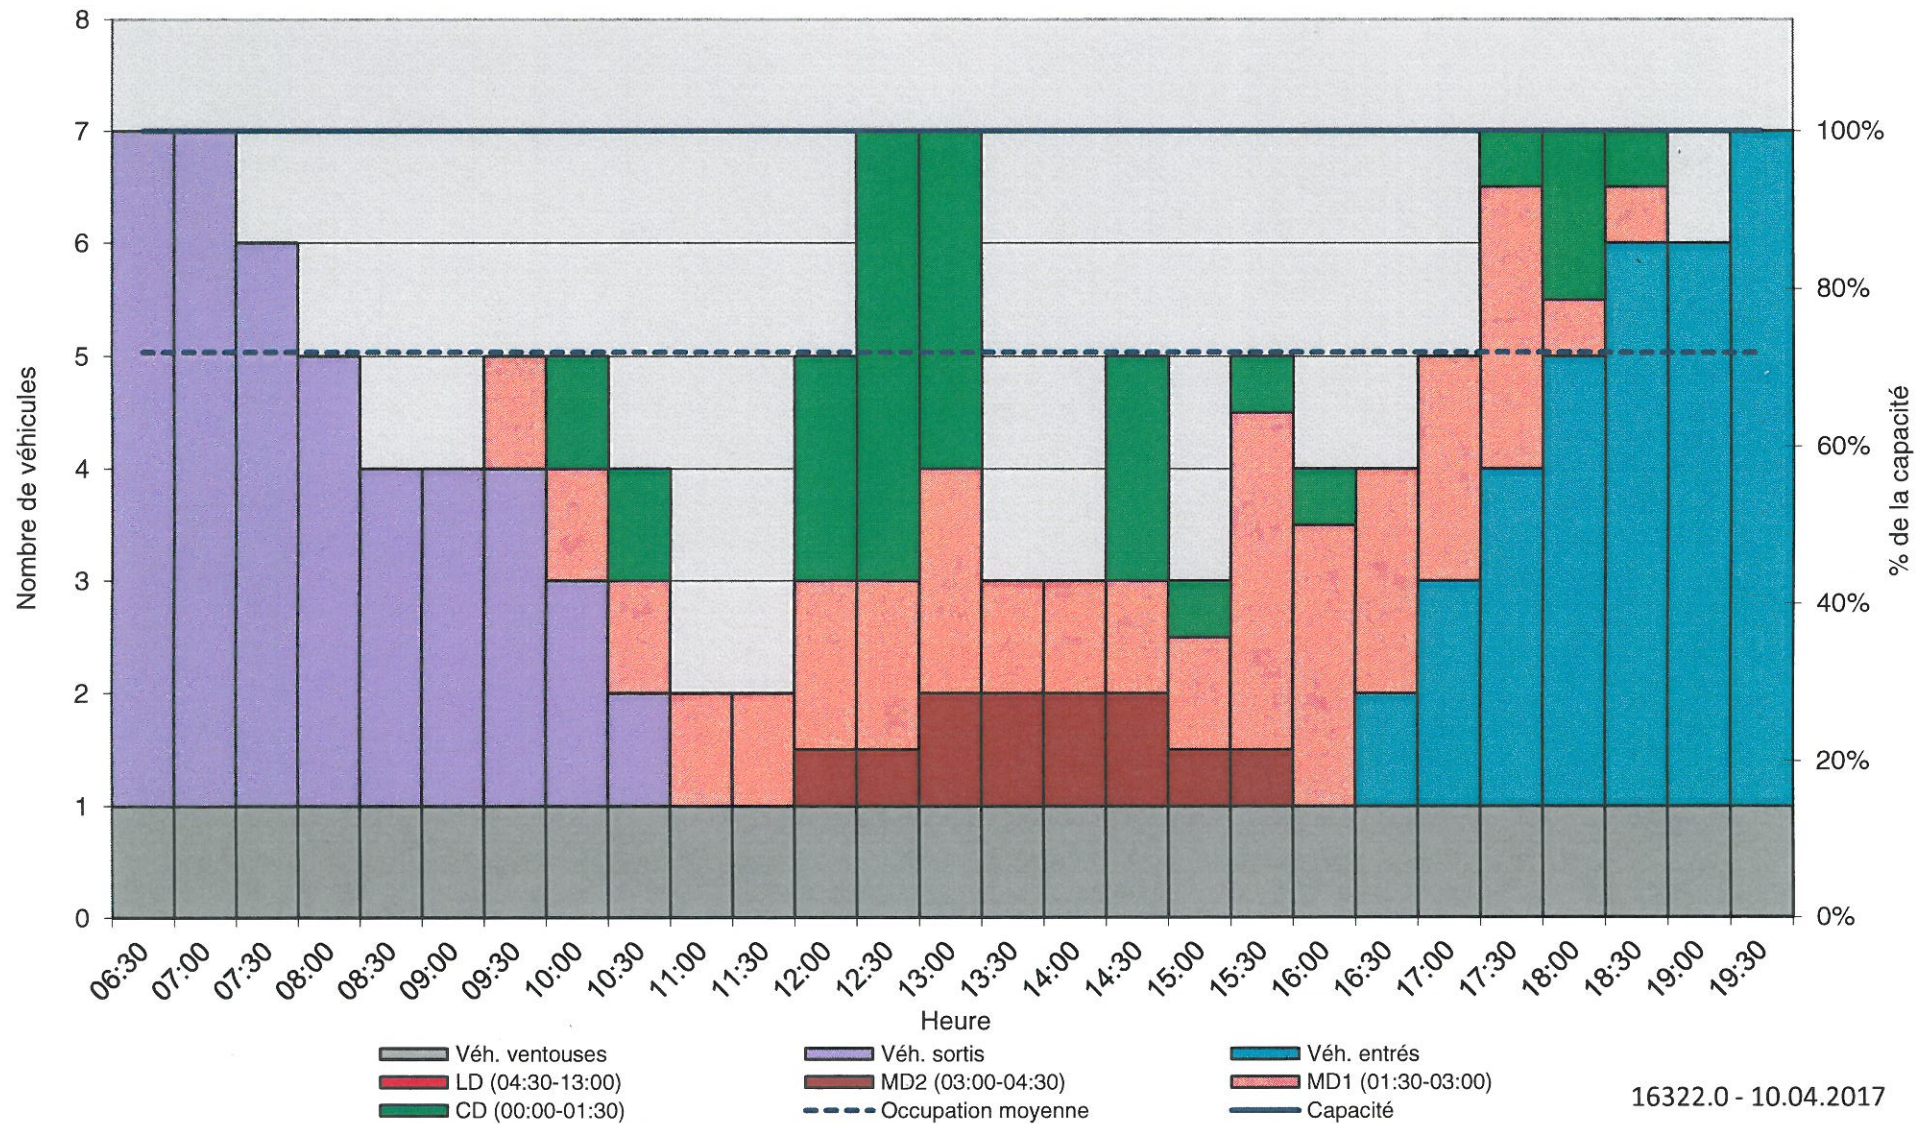


REÇU le

24 AVR. 2017

RÉP:

Structure des usagers

Neuchâtel - Isabelle-de-Charrière Ouest
ZONE 5 - 20 places - Zone bleue à macaron
Jeudi 30.03.2017

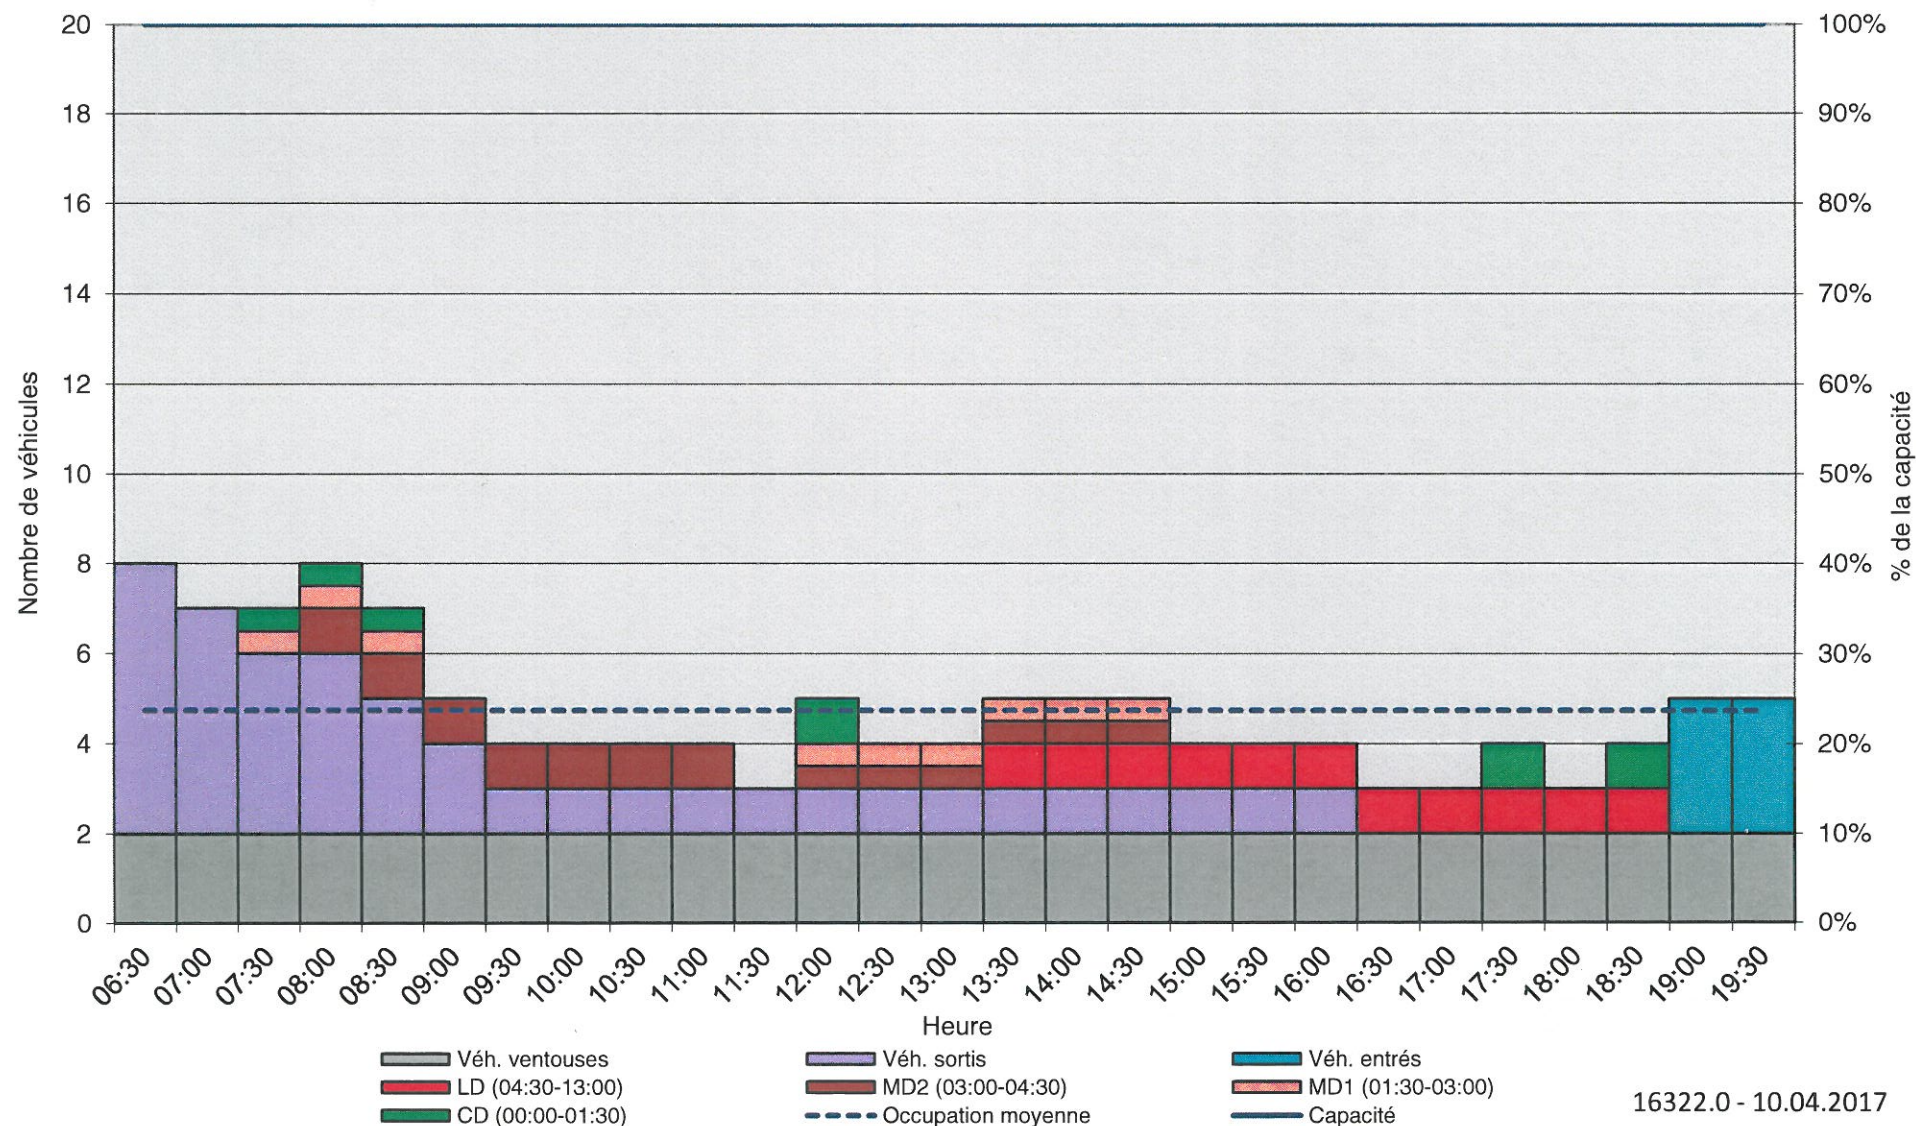

16322.0 - 10.04.2017


REÇU le

24 AVR. 2017

RÉP:

Structure des usagers


Neuchâtel - Isabelle-de-Charrière Est
ZONE 6 - 17 places - Zone bleue à macaron
Jeudi 30.03.2017

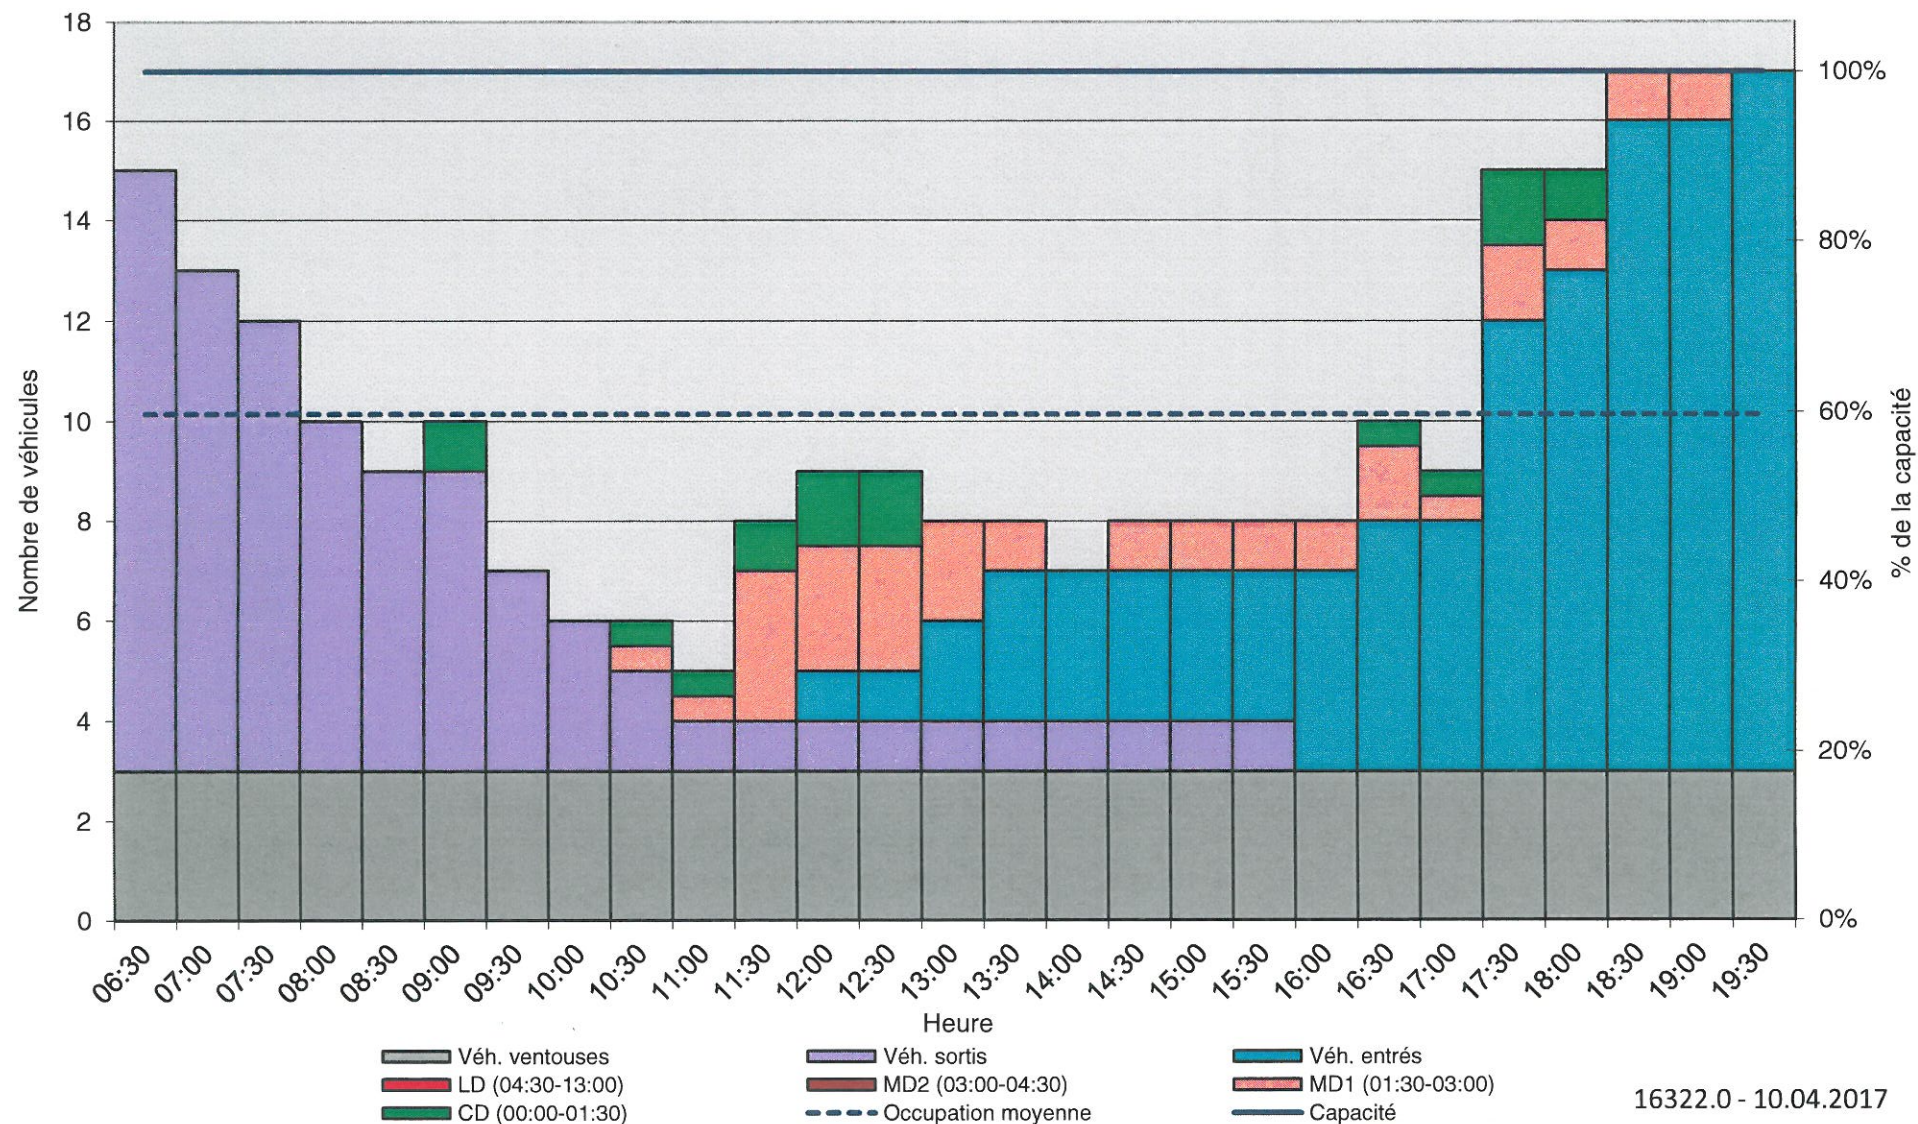

16322.0 - 10.04.2017

Structure des usagers

Neuchâtel - Parking Denner
ZONE 7 - 8 places - Clients max 45mn
Jeudi 30.03.2017

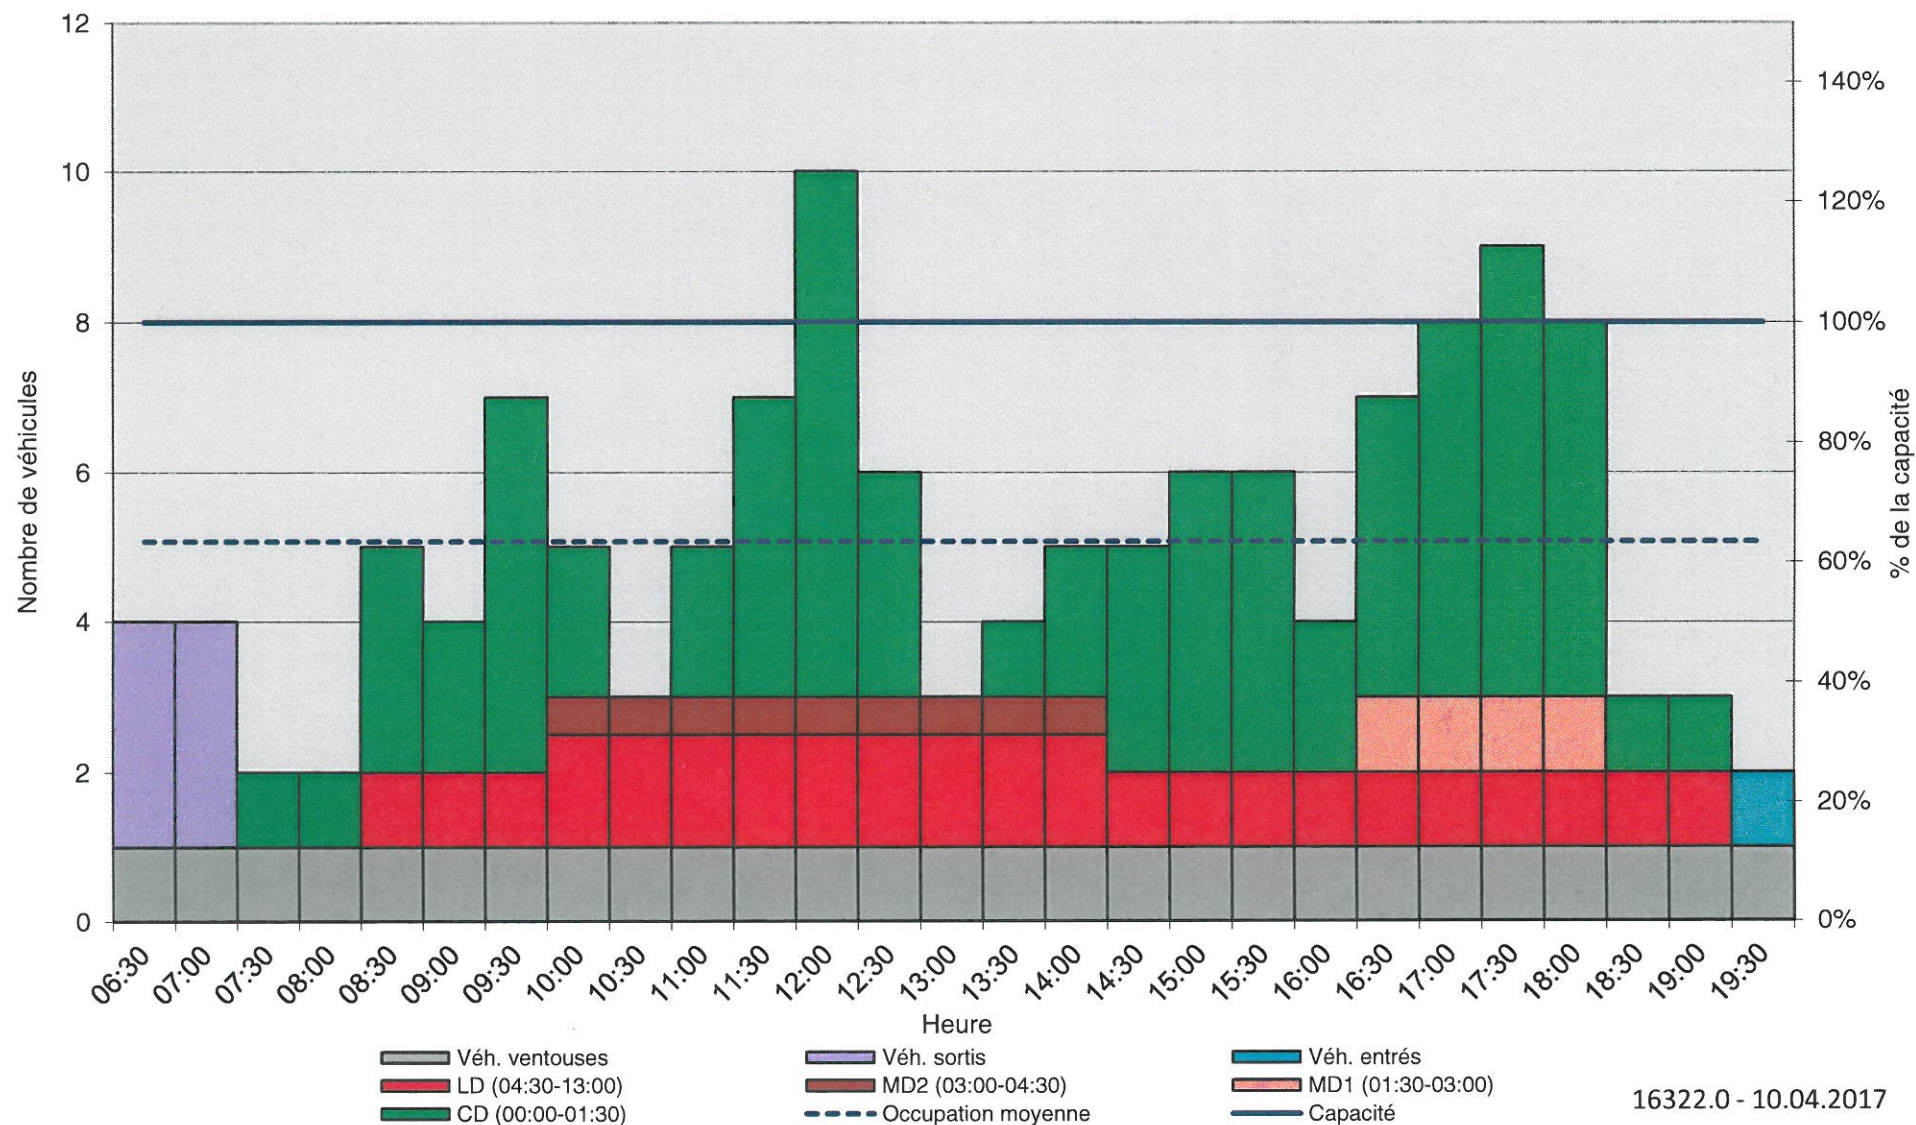


24 AVR. 2017

RÉP:

Structure des usagers

Neuchâtel - Clos-de-Serrières
ZONES 2-3-4 - 36 places - Zone bleue à macaron
Jeudi 30.03.2017

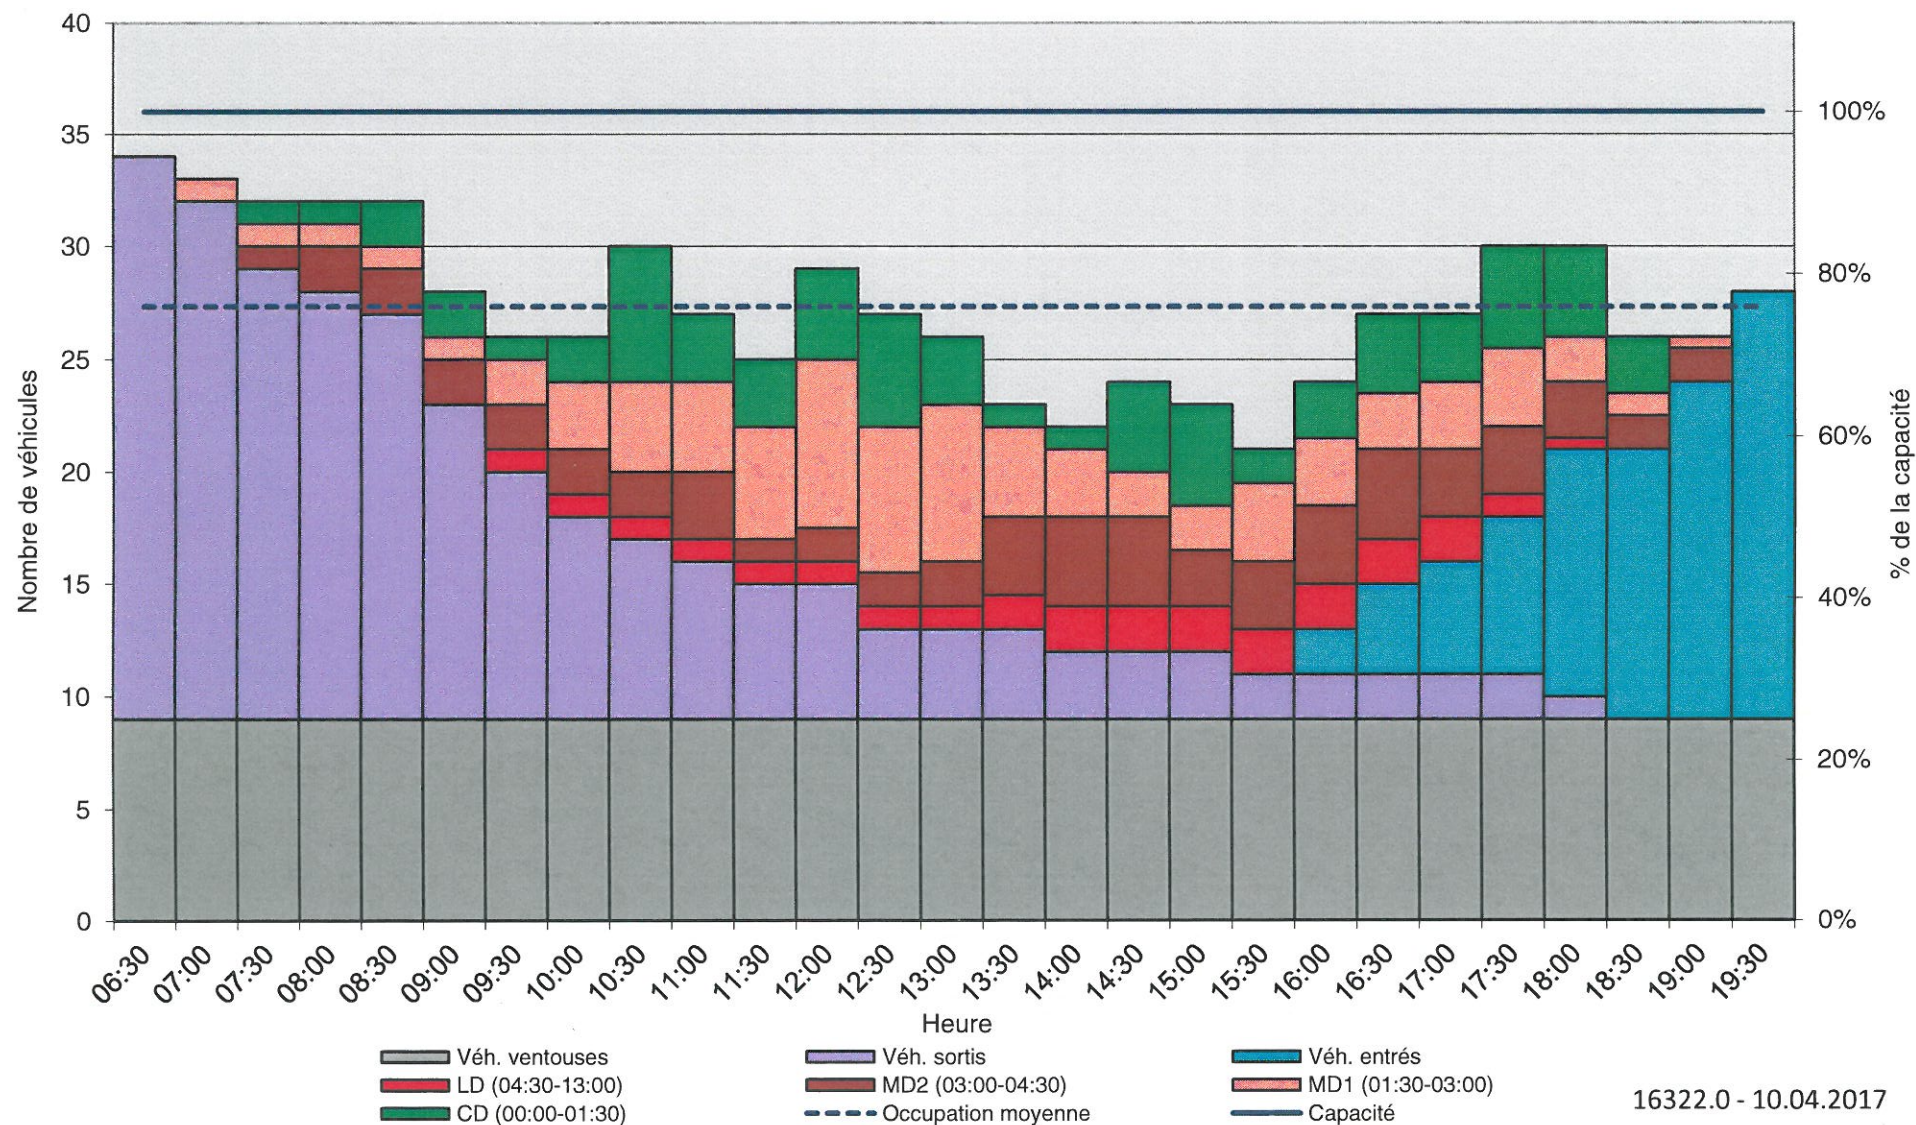


24 AVR. 2017

RÉP:

Structure des usagers

Neuchâtel - Isabelle-de-Charrière
ZONES 5-6 - 37 places - Zone bleue à macaron
Jeudi 30.03.2017

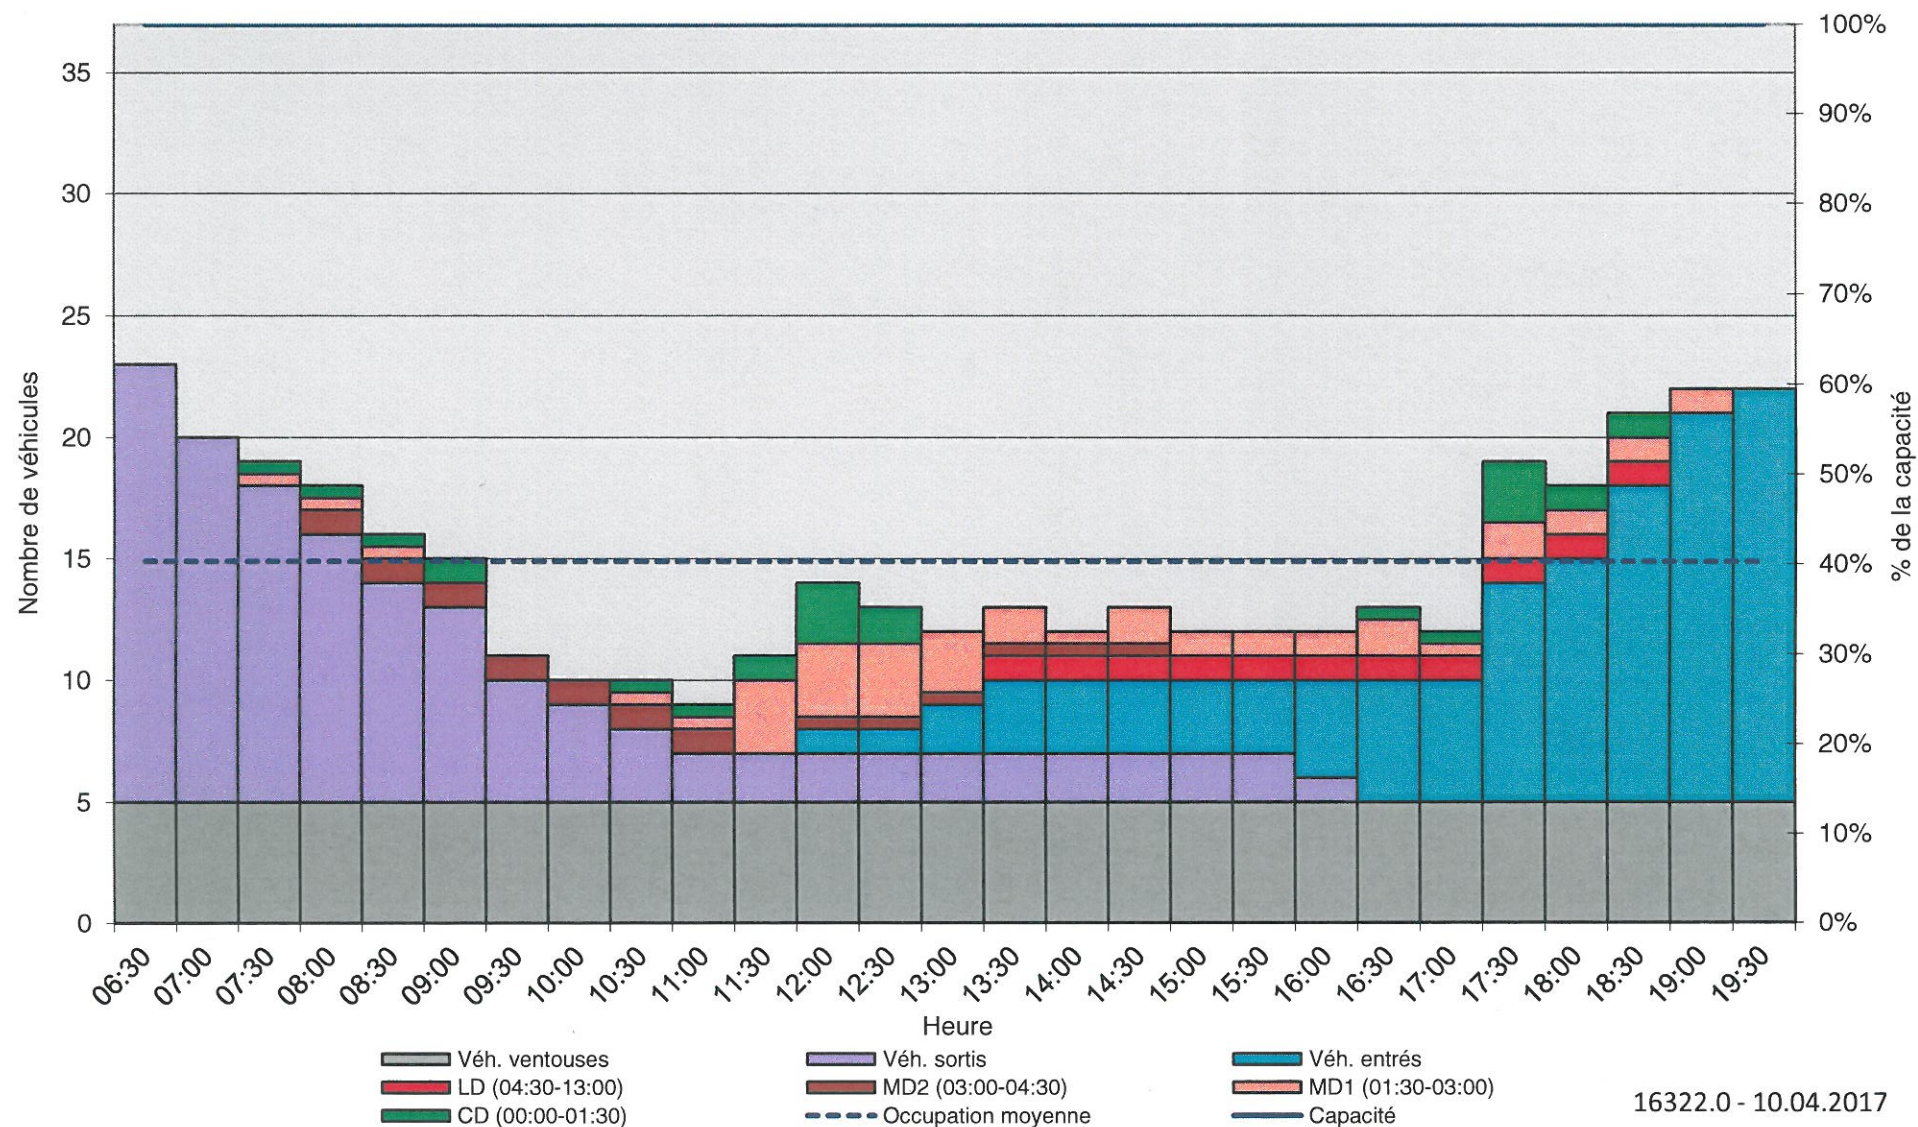


16322.0 - 10.04.2017

24 AVR. 2017

RÉP:

Structure des usagers

Neuchâtel - Ens de la Zone
ZONES 2 à 6 - 88 places - Zone bleue à macaron
Jeudi 30.03.2017

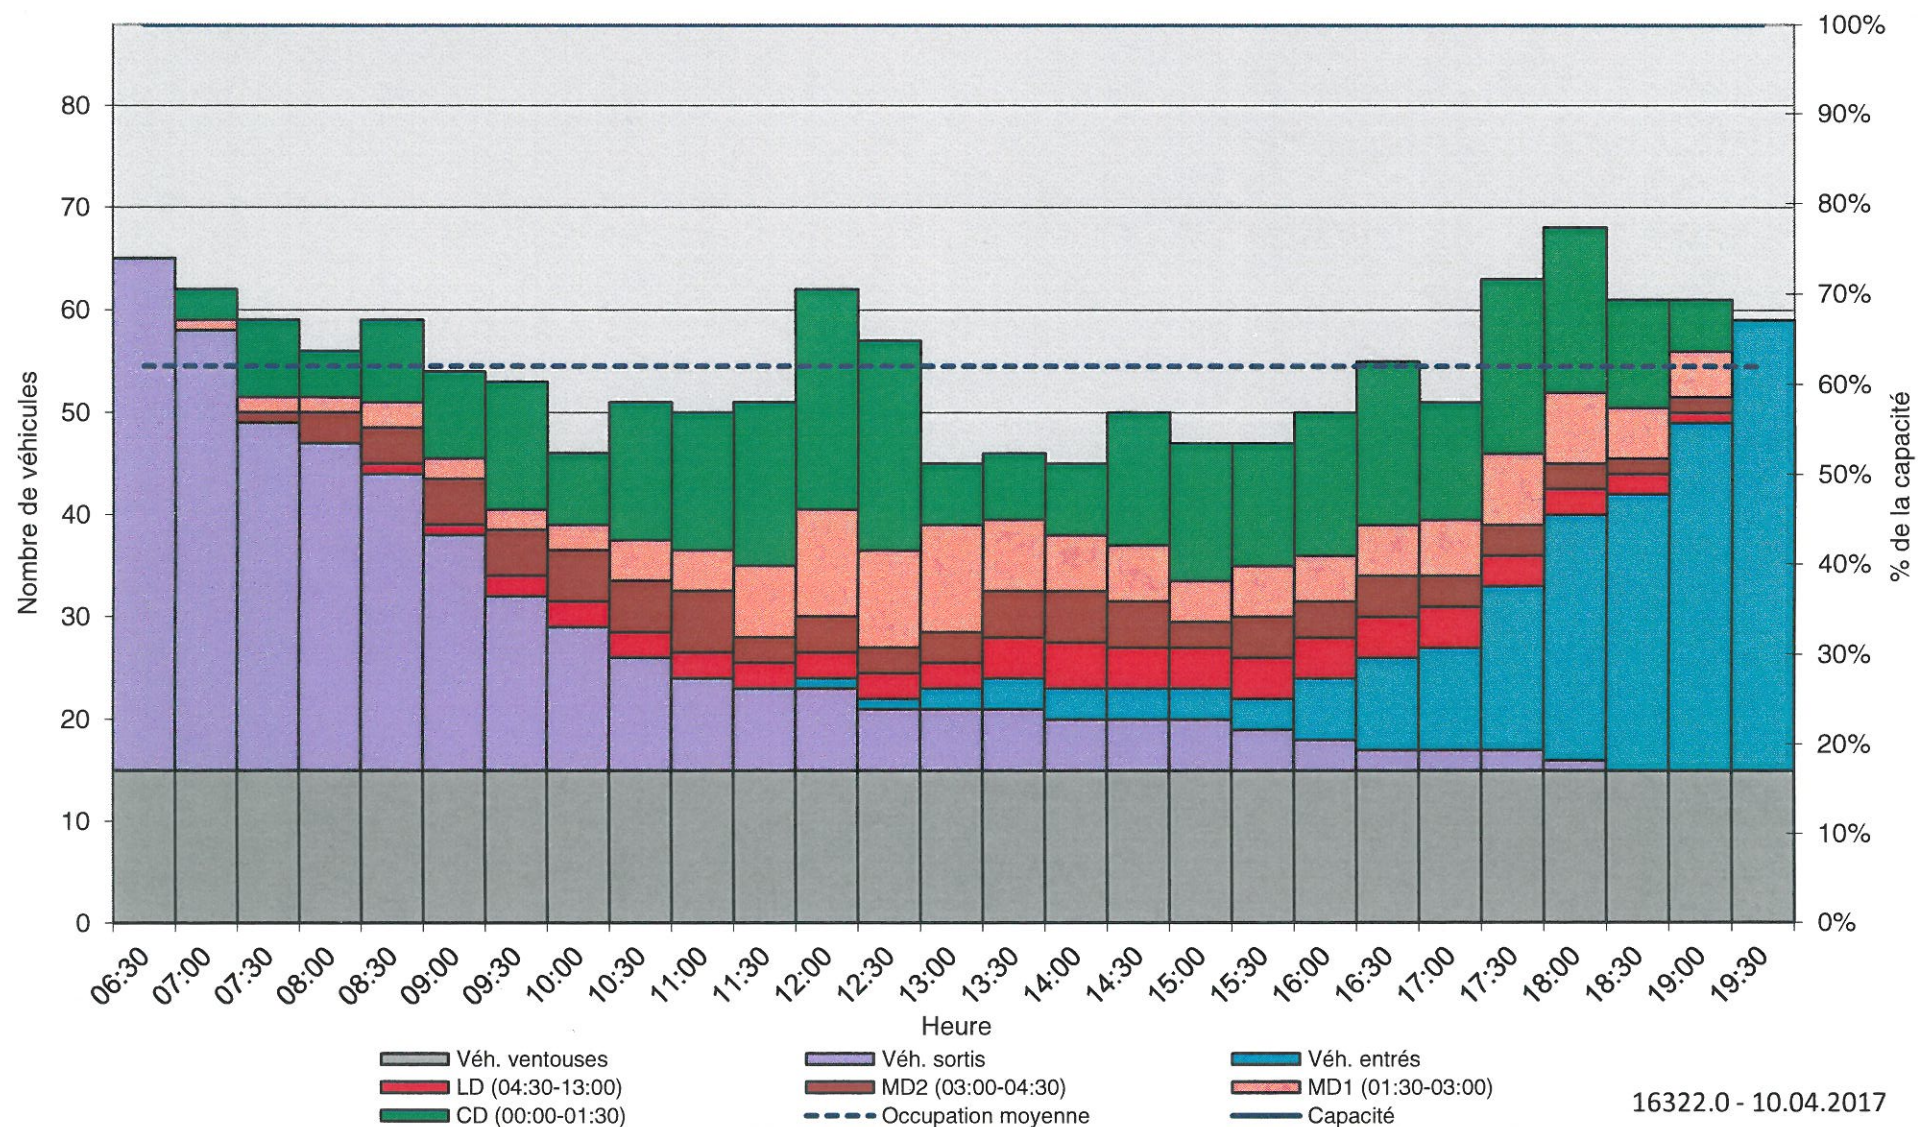

16322.0 - 10.04.2017